


Bestuhlungsplan

Versammlungsraum
 Stockmann-Saal
 530 Stehplätze ohne Stehtische
 + 200 Galerie
 510 Stehplätze bei 10 Stehtischen
 + 200 Galerie

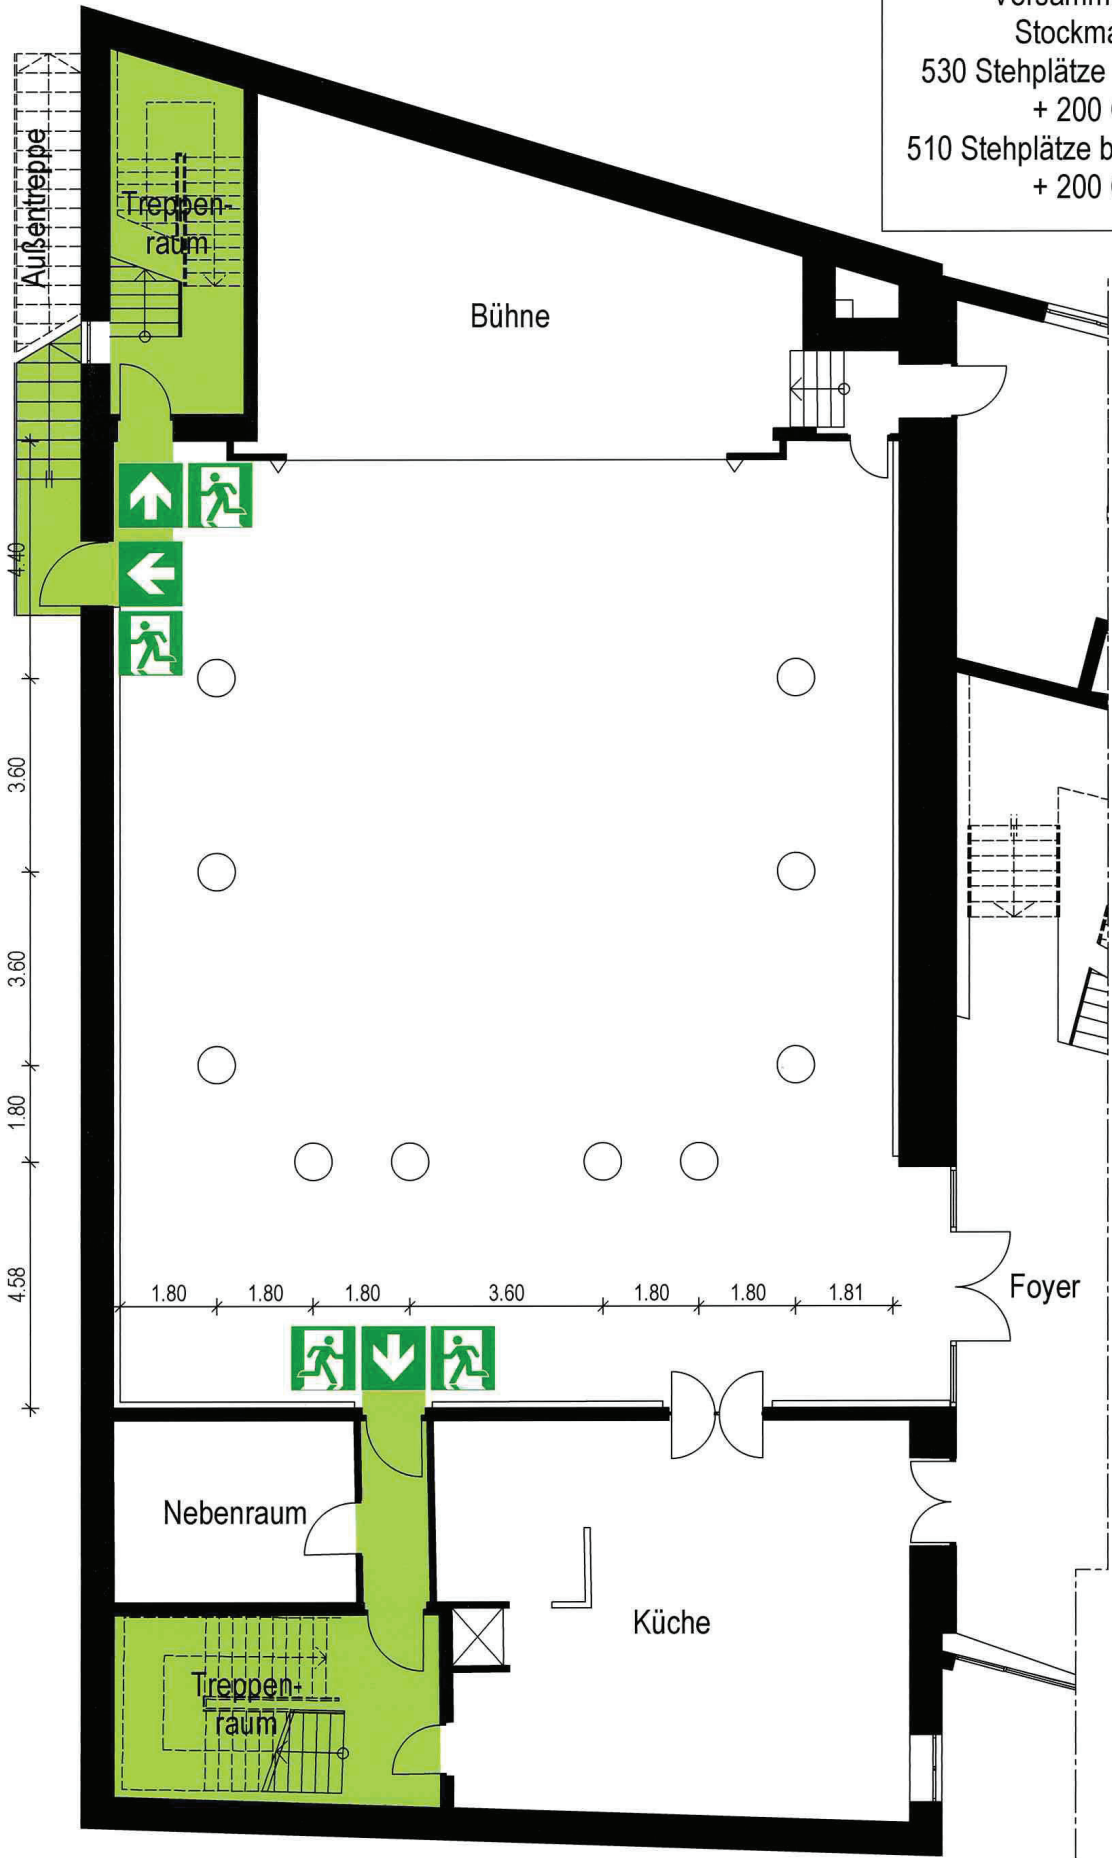

Ludwig-Thoma-Haus
 Augsburg Str. 23
 85221 Dachau

01. Obergeschoss

PlanNr.: 239-07-P-28.01.19-T10
 Stand: 28.01.2019

H+L BRANDSCHUTZ MIT PLAN
 Sachverständige
 Brandschutz mit Plan Donatusstrasse 107 - 109
 D-50259 Pulheim