




Dachau

**GROSSE KREISSTADT
DACHAU**

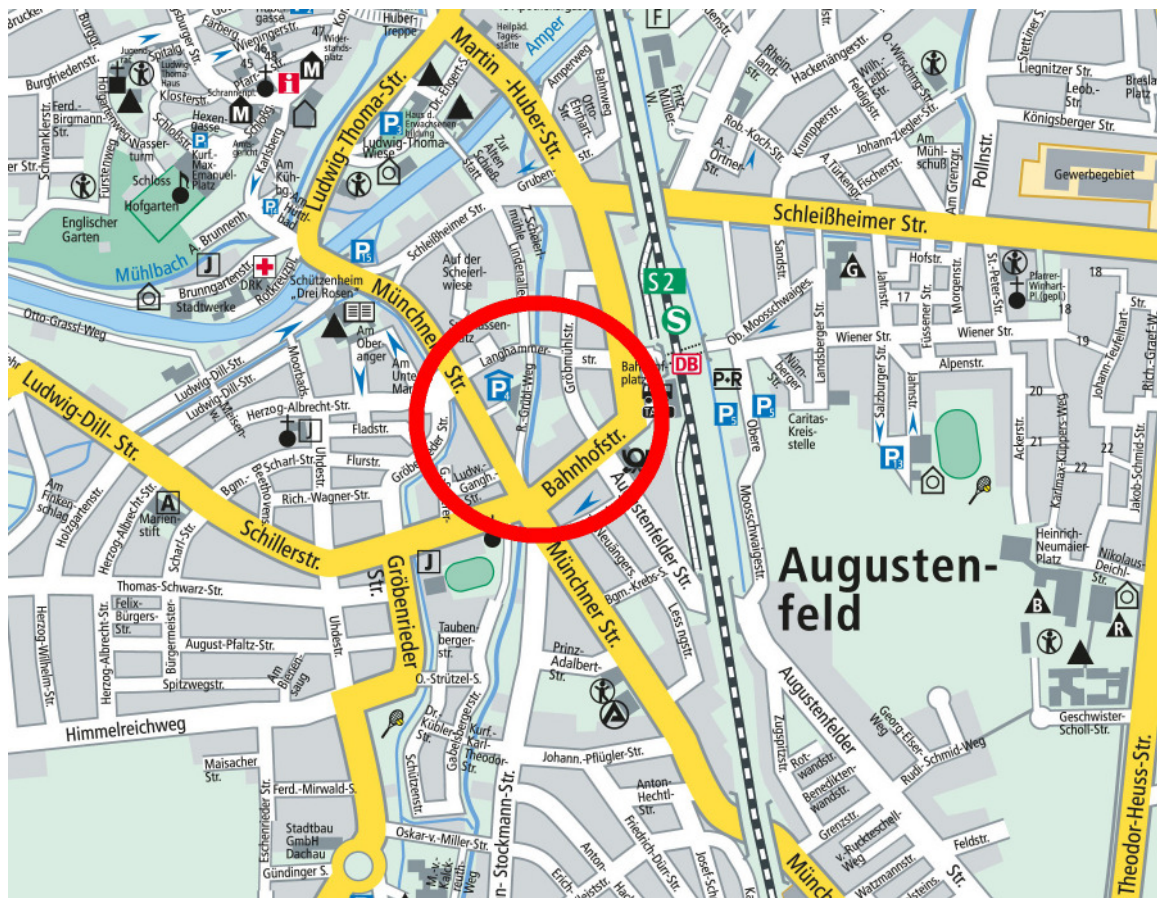

**BEBAUUNGSPLAN
BP 01/59
„Innere-Münchner-Straße“**

Große Kreisstadt Dachau
Abt. Stadtplanung und Hochbau

BAULINIENFESTSETZUNG AN DER INNEREN MÜNCHNERSTRASSE



2. TEKTURPLAN im MÄRZ 55

BAULINIENPLAN

Festgesetzt mit RE. vom 20.6.55
Nr. IV/5 - 1355 a 8 und Entscheidung
des Bayer. Verwaltungsgerichts vom
11. Dezember 1958 AB. III - 3189/58.

BAUSTAFFEL: E.G. + 2 O.G.

M.: 1:1000

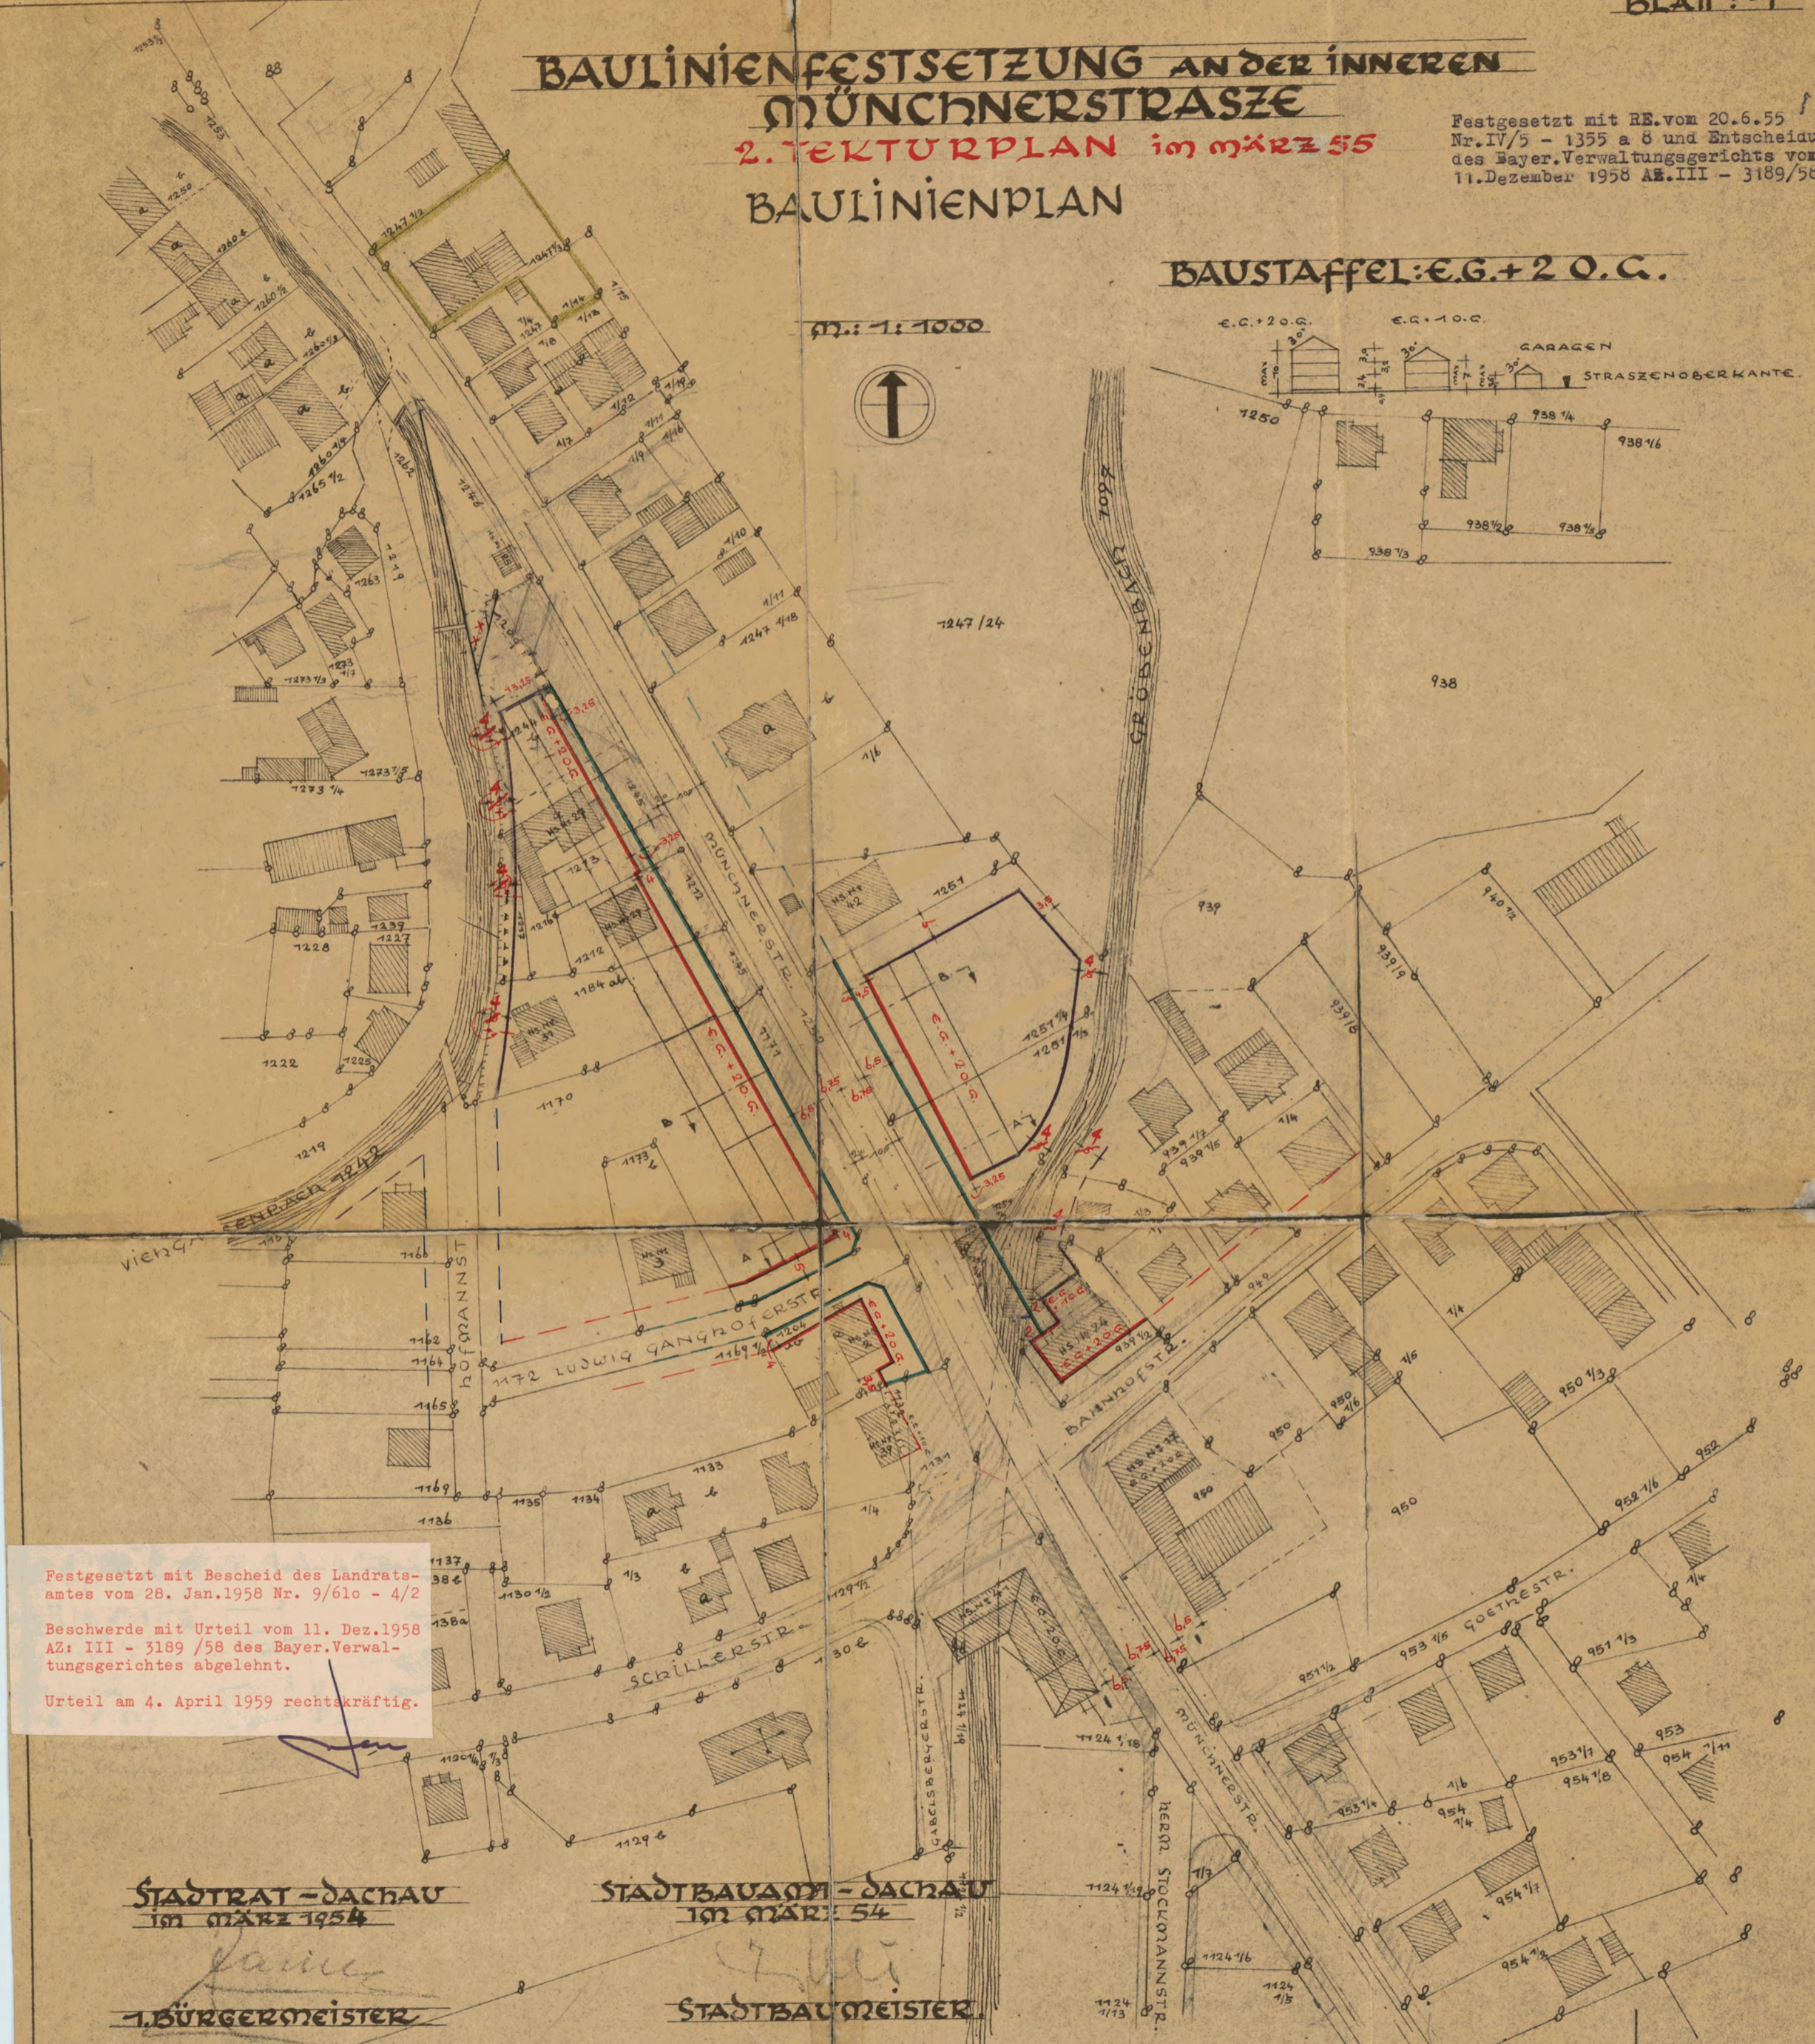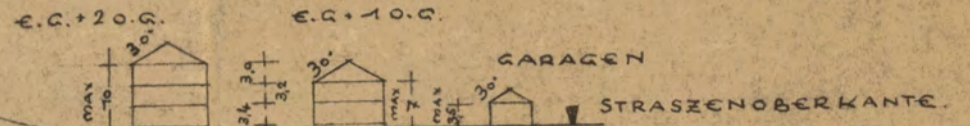

Festgesetzt mit Bescheid des Landratsamtes vom 28. Jan. 1958 Nr. 9/610 - 4/2
Beschwerde mit Urteil vom 11. Dez. 1958
AZ: III - 3189 /58 des Bayer. Verwaltungsgerichtes abgelehnt.
Urteil am 4. April 1959 rechtskräftig.

STADTRAT - DACHAU
im MÄRZ 1954
J. Müller
1. BÜRGERMEISTER

STADTBAUAMT - DACHAU
im MÄRZ 54
J. Müller
STADTBAUMEISTER